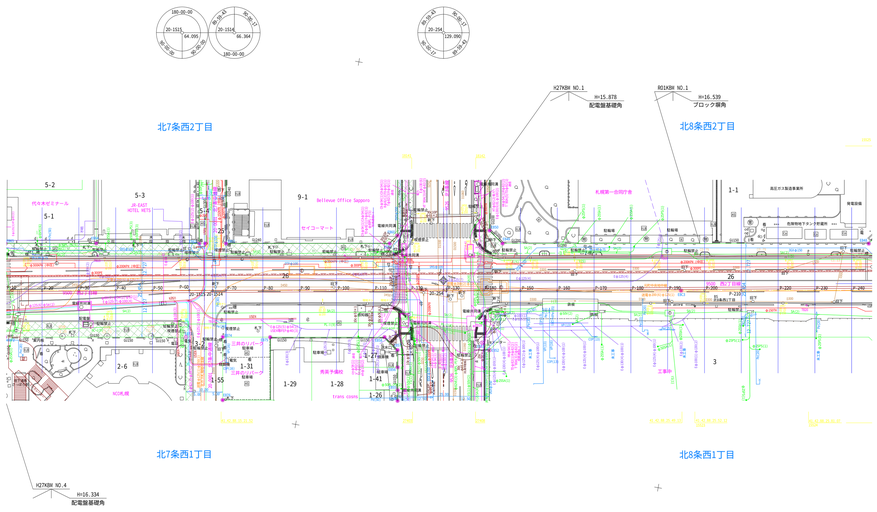

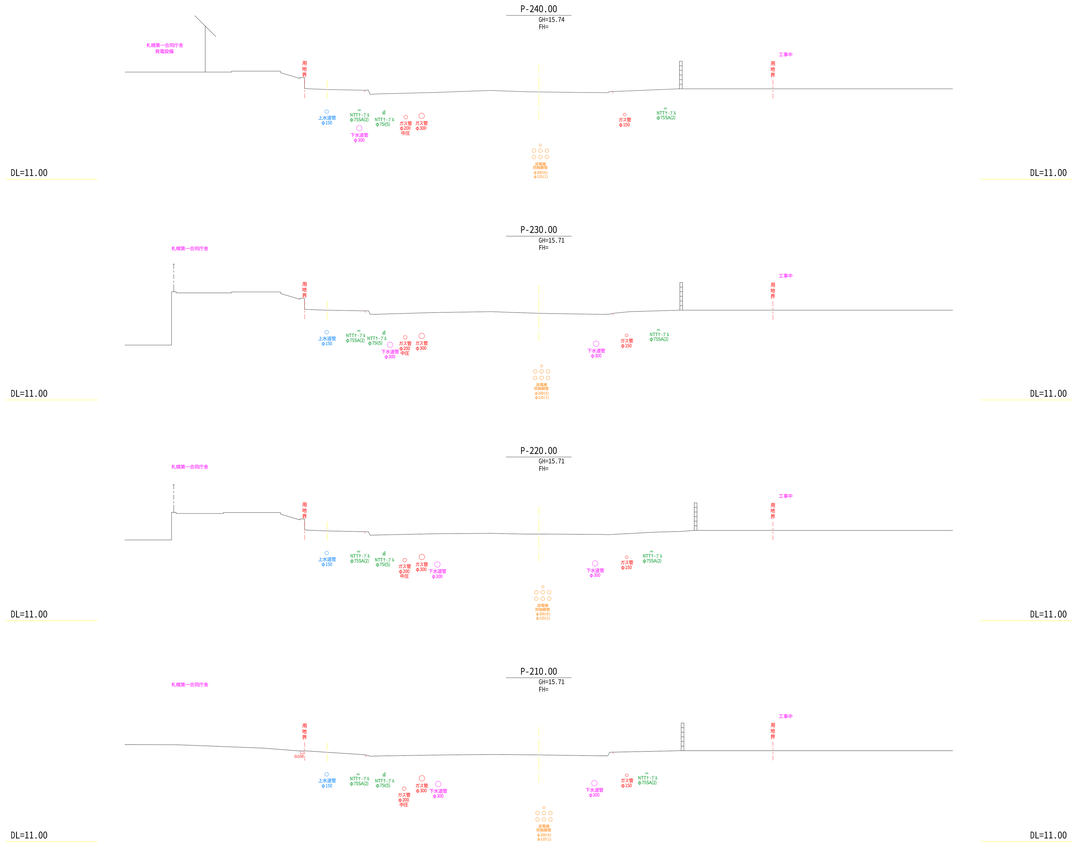

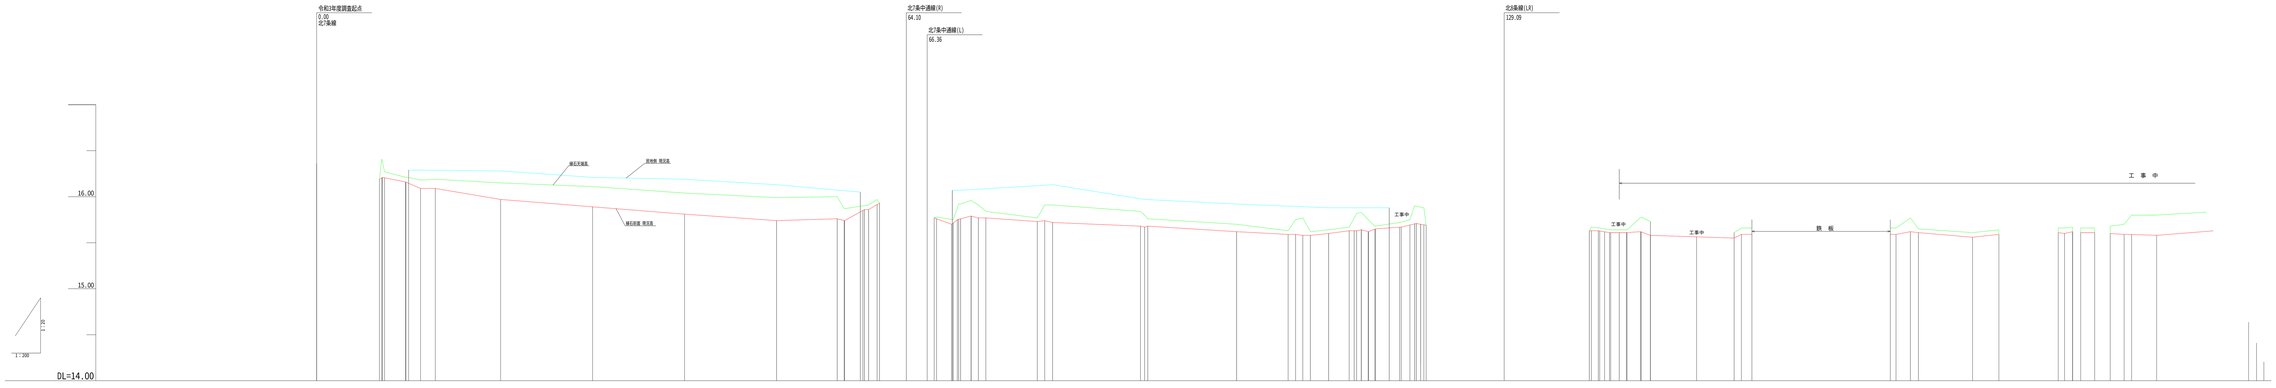

民地側	計画高	
	勾　配	
	現況高	16.29　16.28　16.21　16.19　16.13　16.05　16.07　16.07　16.13　15.97　15.92　15.88　15.88　15.88　15.77
擁付横断方向		
歩道側	計画高	
	勾　配	
歩道横断勾配		
車道側	計画高	
	勾　配	
擁付横断方向		
縁石底面	計画高	
	勾　配	
	現　況　高	16.18 16.21　16.16　16.09　15.97　15.90　15.81　15.74　15.76 15.74　15.68 15.68　15.77　15.79 15.75　15.75 15.77　15.73 15.71　15.68 15.68　15.62　15.59 15.59　15.58 15.58　15.60　15.63 15.63　15.62 15.60　15.67 15.71　15.69 15.69　15.63 15.63　15.62 15.64　15.64 15.58　15.55 15.59　15.59 15.62　15.56　15.59　15.61 15.62 15.64　15.61　15.60　15.59　15.58　15.66 15.66　15.67
縁石全面	盛　高	
	計画高	
	勾　配	
	縁石天端高	16.21 16.19　16.17 16.14　16.11 16.10　16.15　16.11　16.04　15.99　16.00 15.97　15.98 15.96　15.97　15.78　15.79 15.77　15.74 15.74　15.72 15.71　15.68 15.68　15.70　15.73 15.71　15.68 15.68　15.64　15.67 15.65　15.64 15.62　15.64　15.64　15.79 15.78　15.77 15.75　15.61 15.56　15.54　15.77 15.64　15.61　15.54　15.56 15.56　15.56 15.56　15.56 15.56